




PLANOS ARQUITECTÓNICOS

- **PROVINCIA:** INDEPENDENCIA
- **MUNICIPIO:** JIMANÍ
- **TIPO DE OBRA:** CONSTRUCCIÓN DE
MERCADO TIPO C

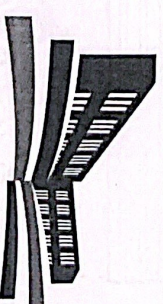

LIGA MUNICIPAL DOMINICANA
ASESORÍA Y CONSTRUCCIONES
MUNICIPALES

MAPA DE LA REPUBLICA DOMINICANA
DIVISION PROVINCIAL
S.E.

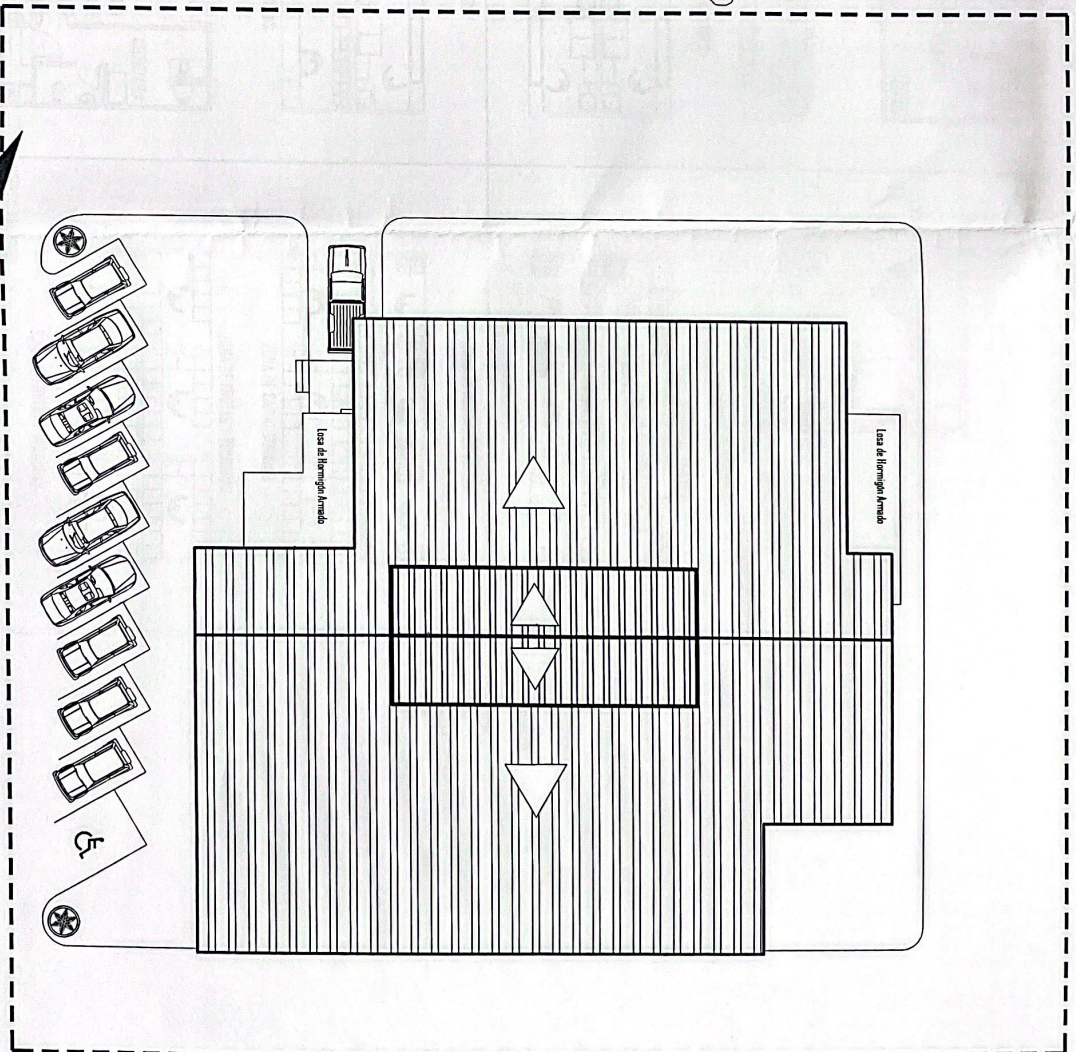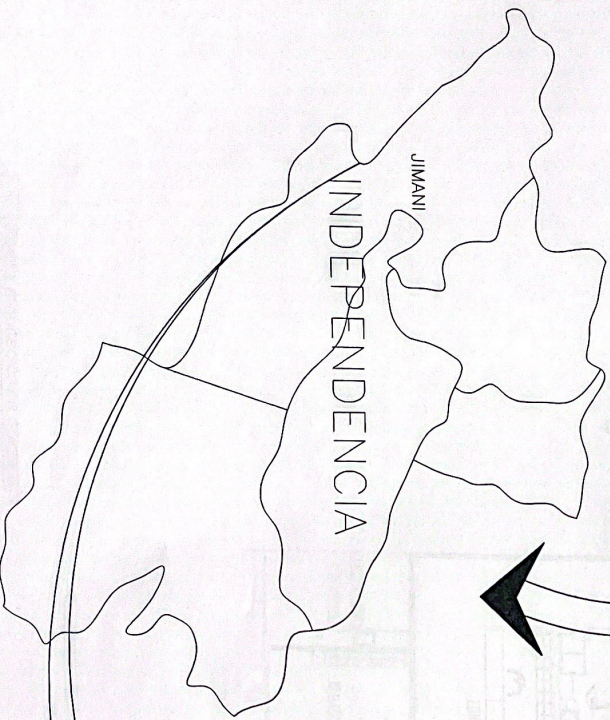

Conjunto
1:250

1 Plano de localización y ubicación
1 E.E.



PROYECTO:
CONSTRUCCION MERCADO
TIPO C
UBICACION:
MUNICIPIO: INDEPENDENCIA
MUNICIPIO: JIMANI


ELABORADO POR:
DEPARTAMENTO DE
CONSTRUCCIONES
MUNICIPALES


FECHA:
14 diciembre 2022

LIGA MUNICIPAL DOMINICANA


PROYECTO: CONSTRUCCION MERCADO TIPO C.
PROVINCIA INDEPENDENCIA, MUNICIPIO JIMANI

1
5

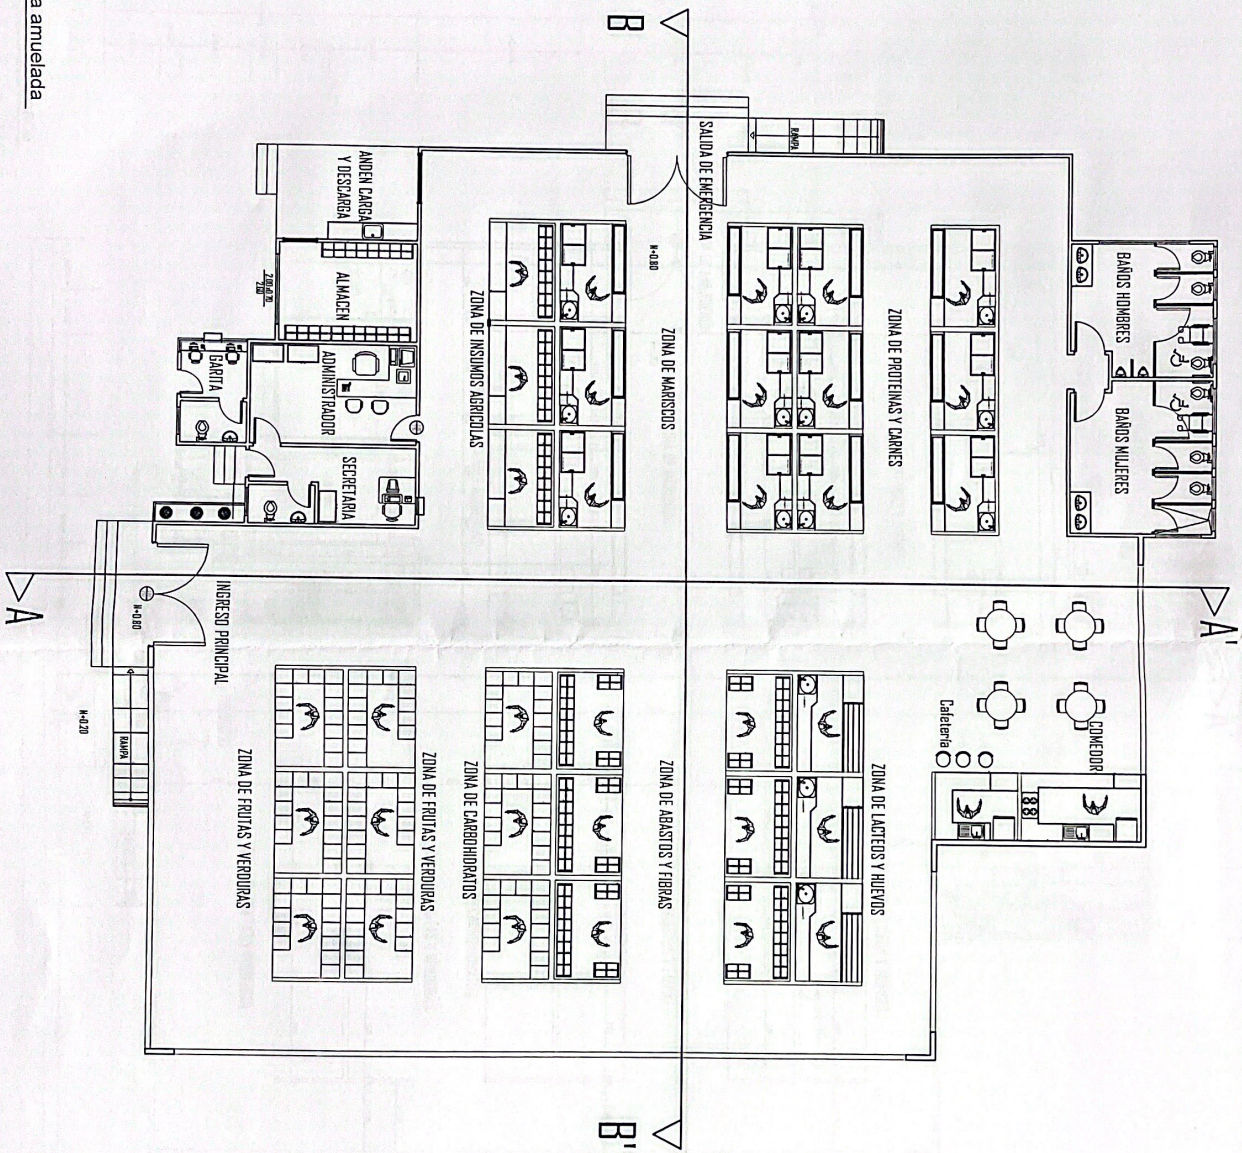


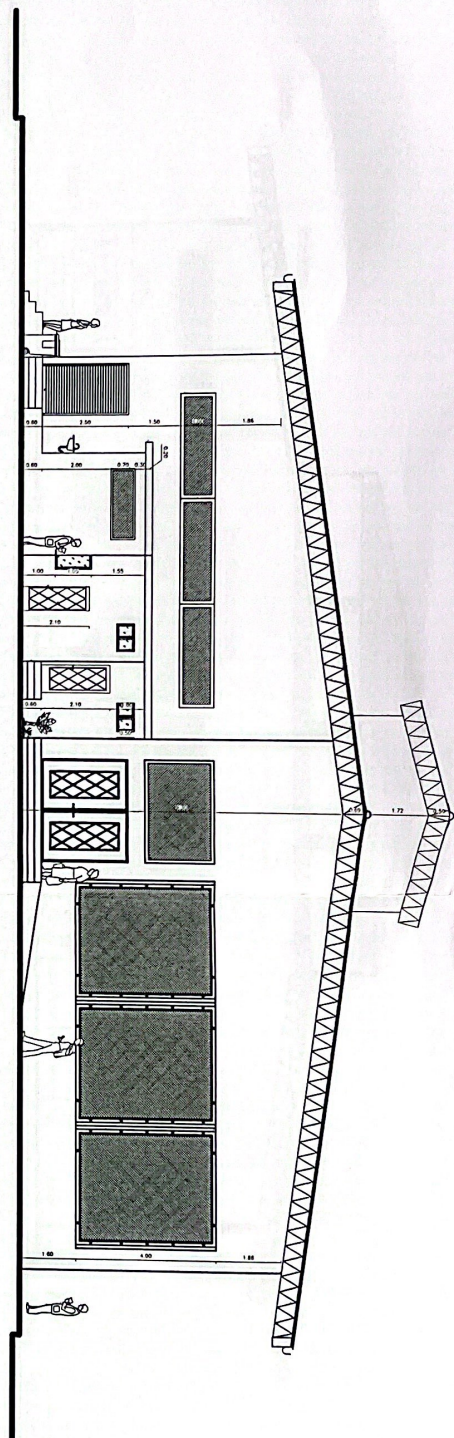


1	Elevación frontal
4	1:50

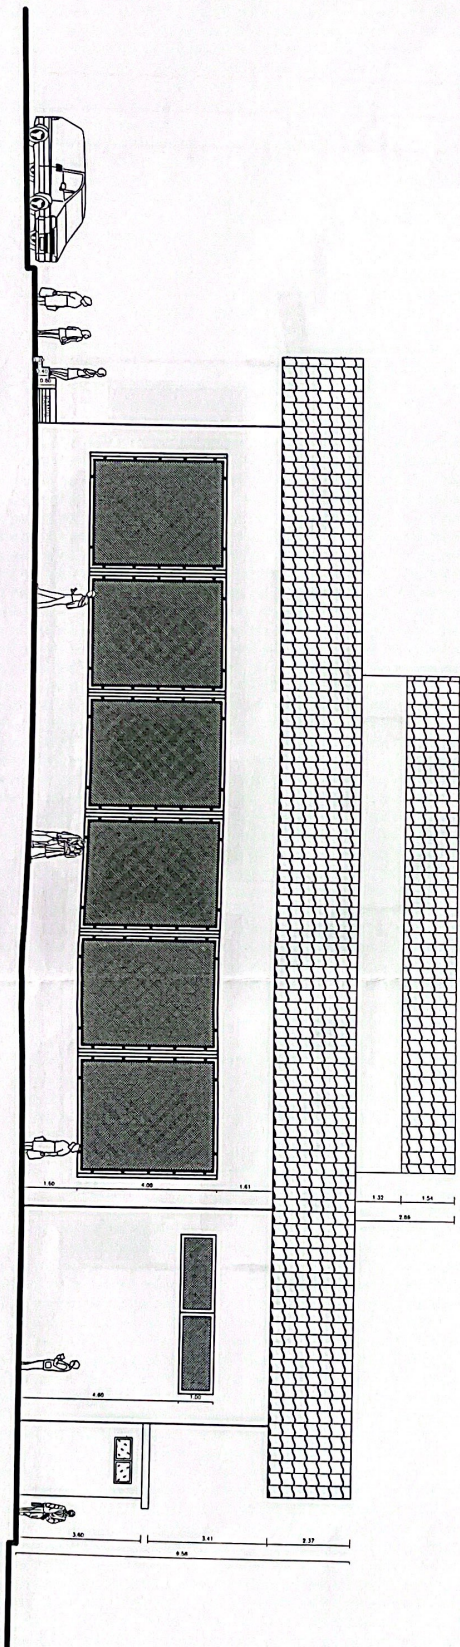

2	Elevación lateral derecha
4	1:150

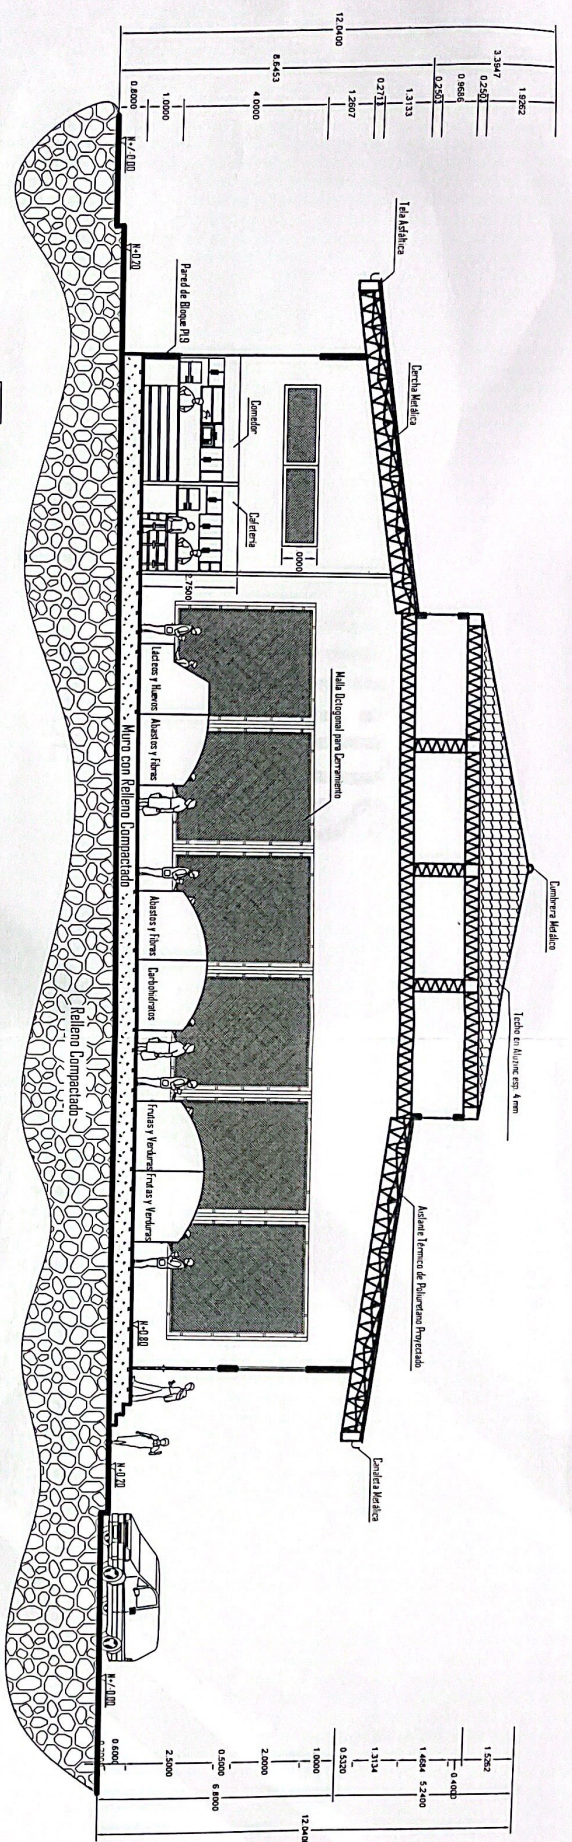

1 Sección A-A
5 1:50

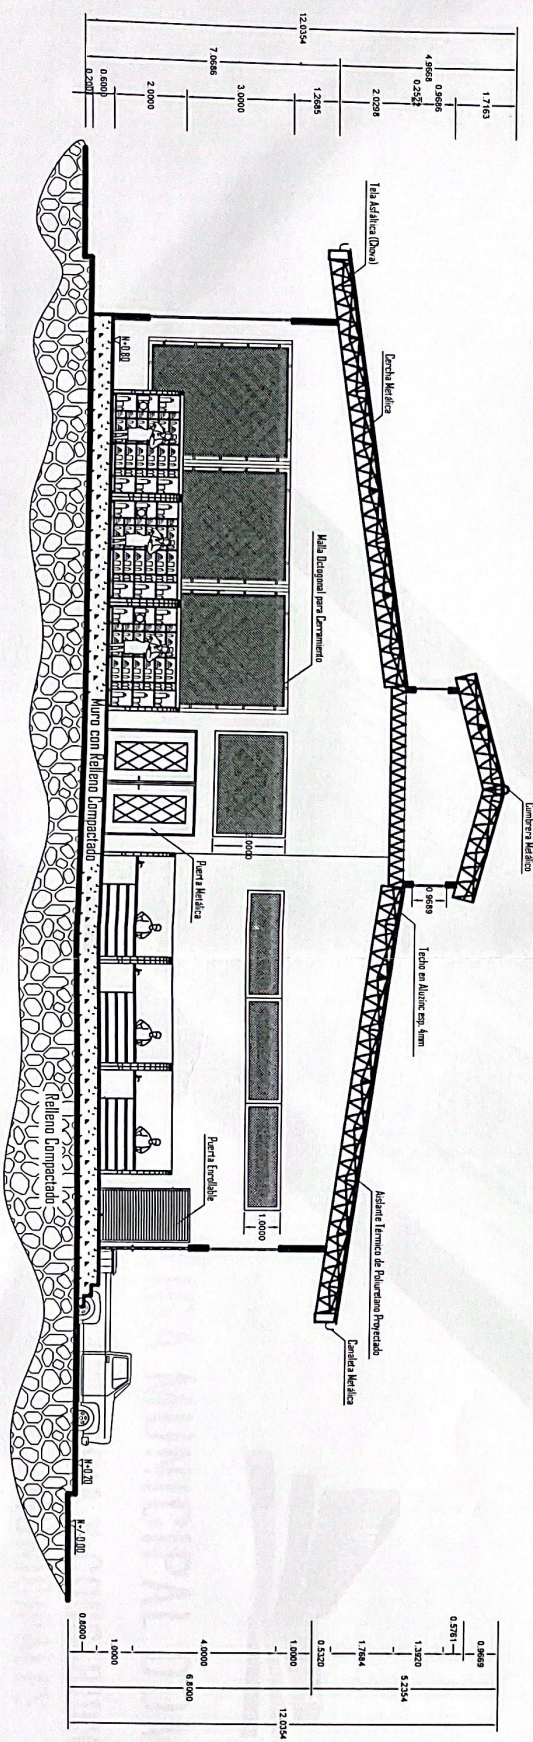

2 Sección B-B
5 1:150